


ÚZEMNÝ PLÁN OBCE VIDINÁ VYHODNOTENIE ZÁBEROV POĽNOHOSPODARSKEJ PODY

NÁVRH
Projekt je spolufinancovaný
Európskou úniou



- HRANICA KATASTRÁLNEHO ÚZEMIA - RIEŠENÉ ÚZEMIE
- HRANICA ZASTAVANÉHO ÚZEMIA K 1.1.1990
- HRANICA PAMIATKOVÉHO ZÁJUMU
- PAMIATKOVO CHRÁNENÉ OBJEKTY A STROMY
- LOŽISKO TEHLIARSKEJ HLINY
- DOBYVACÍ PRIESTOR TEHLIARSKEJ HLINY
- ZASTAVANÉ PLOCHY
- PLOCHY VEREJNEJ ZELENE
- LESY
- TRVALÉ TRÁVNATÉ PORASTY
- ORNÁ PÓDA
- POĽNOHOSPODÁRSKE VÝROBNÉ ZARIADENIA
- MELJOROVANÉ PLOCHY
- RETENČNÁ NÁDRŽ NAVRHOVANÁ
- CESTY A MIESTNE KOMUNIKÁCIE
- ÚČELOVÉ KOMUNIKÁCIE
- HRANICA BEPJ
- ČÍSLO BEPJ
- ČÍSLO LOKALITY
- HRANICA LOKALITY BUDÚCEHO MOŽNÉHO POUŽITIA PPF

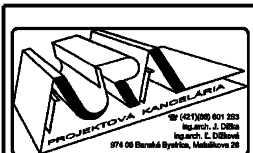

Obstarávateľ dokumentácie:
Obec Vidiná


VYHODNOTENIE ZÁBEROV PPF A LPF

Autor dokumentácie: Ing.arch. Jozef Dižka
Zodpovedný odborný projektant: Ing.arch. Jozef Dižka

Dátum: December 2007
Mierka: 1 : 5000

Číslo výkresu:

6

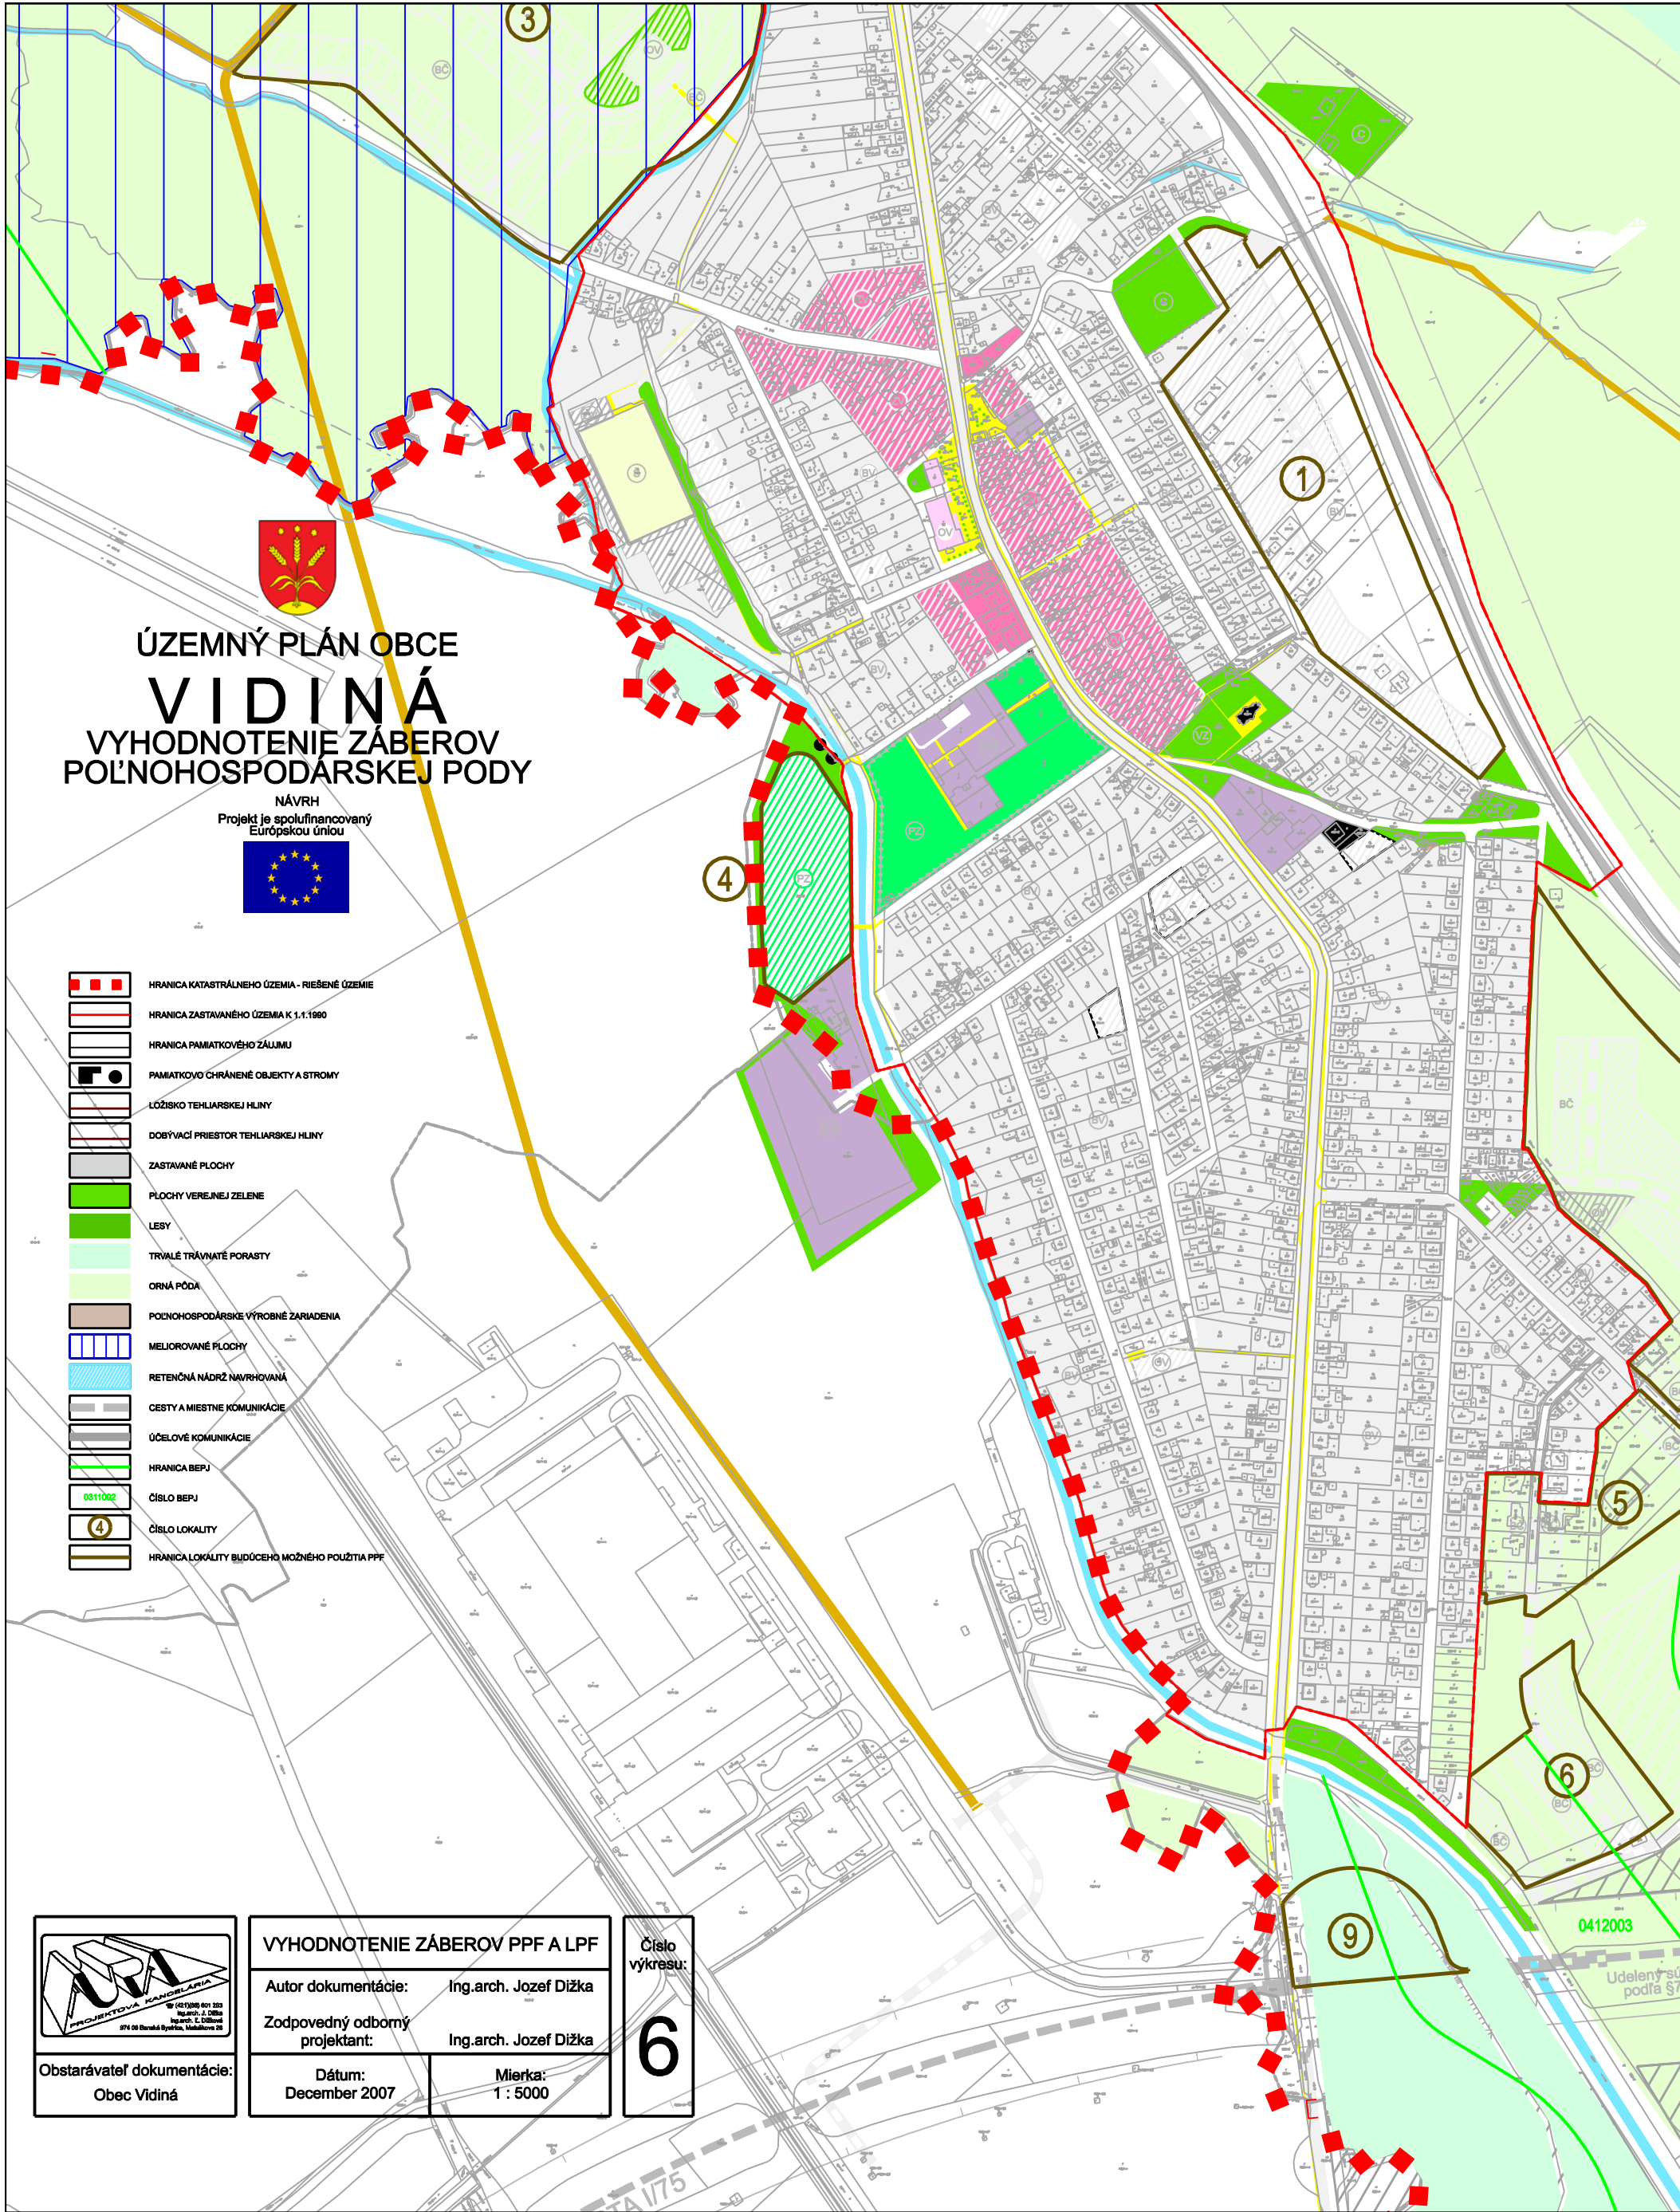

0412003

Udelený sú
podľa §7